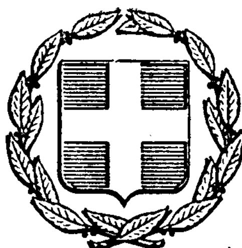


ΕΦΗΜΕΡΙΣ ΤΗΣ ΚΥΒΕΡΝΗΣΕΩΣ
ΤΗΣ ΕΛΛΗΝΙΚΗΣ ΔΗΜΟΚΡΑΤΙΑΣ

ΕΝ ΑΘΗΝΑΙΣ ΤΗ 6 ΑΥΓΟΥΣΤΟΥ 1980 | ΤΕΥΧΟΣ ΤΕΤΑΡΤΟΝ | ΑΡΙΘΜΟΣ ΦΥΛΛΟΥ 419

ΠΕΡΙΕΧΟΜΕΝΑ

ΑΠΑΛΛΟΤΡΙΩΣΕΙΣ

ΑΠΟΦΑΣΕΙΣ

Ἀριθ. Π. 4795/2941 (1)

Περὶ ἀναγκαστικῆς ἀπαλλοτριώσεως ἐκτάσεως γιὰ τὴν ἀνέγερση τοῦ διδακτηρίου τοῦ 2ου Δημ. Σχολείου Ἀλιβερίου.

ΟΙ ΥΠΟΥΡΓΟΙ
ΕΘΝΙΚΗΣ ΠΑΙΔΕΙΑΣ ΚΑΙ ΘΡΗΣΚΕΥΜΑΤΩΝ
ΚΑΙ ΟΙΚΟΝΟΜΙΚΩΝ

Ἔχοντας ὑπόψη:

1. Τὶς διατάξεις τοῦ Ν. Δ/τος 797/1971 «περὶ ἀναγκαστικῶν ἀπαλλοτριώσεων», σὲ συνδυασμὸ μὲ τὶς διατάξεις τοῦ Β. Δ/τος 139/1971 «περὶ τῆς ἁρμοδιότητος τῶν Νομαρχῶν πρὸς κήρυξιν ἀναγκαστικῶν τινῶν ἀπαλλοτριώσεων».

2. Τὶς διατάξεις τοῦ ἄρθρου 17 τοῦ Α.Ν. 627/1968 «περὶ Ὀργανισμοῦ Σχολικῶν Κτιρίων», σὲ συνδυασμὸ μὲ τὶς διατάξεις τοῦ Ν. 513/1976

3. Τὸ ἀπόσπασμα τοῦ ἀριθμ. 12/26.4.1979 πρακτικοῦ συνεδριάσεως τοῦ Διοικητικοῦ Συμβουλίου τοῦ Νομαρχιακοῦ Ταμείου Εὐβοίας.

4. Τὸ ἀπὸ 29.9.1976 πρακτικὸ καταλληλότητας τῆς ἀπαλλοτριούμενης ἐκτάσεως, ποὺ καταρτίστηκε ἀπὸ τὴν κατὰ Νόμο Ἐπιτροπή, καὶ

5. Τὴν ὑπ' ἀριθ. Δ. 2652/66/20.5.80 κοινὴ ἀπόφαση τοῦ Πρωθυπουργοῦ καὶ Ὑπουργοῦ Οἰκονομικῶν «περὶ ἀναθέσεως ἁρμοδιοτήτων εἰς τοὺς Ὑφυπουργοὺς Οἰκονομικῶν», ἀποφασίζουμε:

Κηρύσσουμε λόγω δημόσιας ὠφέλειας καὶ εἰδικότερα γιὰ τὴν ἀνέγερση τοῦ διδακτηρίου τοῦ 2ου Δημοτ. Σχολείου Ἀλιβερίου τὴν ἀναγκαστικὴ ἀπαλλοτρίωση ἐκτάσεως ἐμβαδοῦ 1.042,61 Μ2, ποὺ βρίσκεται στὴ θέση «Κουρμουλῆ» τῆς πόλεως Ἀλιβερίου καὶ φαίνεται μὲ τὰ στοιχεῖα Θ, Ι, Κ, Λ, Μ, Ν, Θ στὸ ἀπὸ 4.2.1980 καὶ ὑπὸ κλίμακα 1 : 200 κτηματολογικὸ διάγραμμα καὶ στὸν ἐπ' αὐτοῦ κτηματολογικὸ πίνακα τοῦ Πολ. Μηχανικοῦ Κυρ. Ἠλία, θεωρημένα ἀπὸ τὸ Δ/ντὴ Τεχνικῶν Ὑπηρεσιῶν τοῦ Νομοῦ Εὐβοίας Γεωργ. Γεωργατζῆ στὶς 6.2.1980.

Στὴν ἔκταση ποὺ ἀπαλλοτριώνεται προβάλλει δικαιώματα κυριότητας ἡ Σοφία Μπαϊρακτάρη.

Ἡ ἀπαλλοτρίωση κηρύσσεται ὑπὲρ τοῦ Σχολικοῦ Ταμείου τοῦ 2ου Δημ. Σχολείου Ἀλιβερίου, καὶ μὲ δαπάνες τοῦ Ὀργανισμοῦ Σχολικῶν Κτιρίων.

Ἡ ἀπόφαση αὐτὴ νὰ δημοσιευθεῖ στὴν Ἐφημερίδα τῆς Κυβερνήσεως.

Ἀθῆναι, 18 Ἰουλίου 1980

ΟΙ ΥΠΟΥΡΓΟΙ

ΕΘΝ. ΠΑΙΔΕΙΑΣ ΚΑΙ ΘΡΗΣΚΕΥΜΑΤΩΝ — ΥΦΥΠΟΥΡΓΟΣ ΟΙΚΟΝΟΜΙΚΩΝ

ΑΘΑΝΑΣΙΟΣ ΤΑΛΙΑΔΟΥΡΟΣ — **ΠΑΝΑΓΙΩΤΗΣ ΜΠΟΚΟΒΟΣ**

Ἀριθ. 15131 (2)

Περὶ ἀναγκαστικῆς ἀπαλλοτριώσεως ἀκινήτου γιὰ τὴν κατασκευὴ Κοινοτικῆς πλατείας ὑπὲρ τῆς Κοινότητας Τροπαίων καὶ μὲ δαπάνη αὐτῆς.

Ο ΝΟΜΑΡΧΗΣ ΑΡΚΑΔΙΑΣ

Ἔχοντας ὑπόψη:

1. Τὶς διατάξεις τῶν ἄρθρων 206 καὶ 207 τοῦ Π.Δ/τος 933/1975 «περὶ κωδικοποιήσεως εἰς ἑνιαῖον κείμενον νόμου τῶν ἰσχυουσῶν διατάξεων «περὶ δημοτικοῦ καὶ κοινοτικοῦ κώδικος», σὲ συνδυασμὸ μὲ τὶς διατάξεις τοῦ Ν. Δ/τος 532/1970.

2. Περὶ συμπληρώσεως τῶν διατάξεων περὶ διοικητικῆς ἀποκεντρώσεως καὶ τοῦ ἄρθρου μόνου τοῦ Β. Δ/τος 703/1970, σύμφωνα μὲ τὶς ὁποῖες ὁ Νομάρχης εἶναι ἁρμόδιος γιὰ τὴν ἔγκριση πράξεων ἀπαλλοτριώσεως ἀδιακρίτως ἀξίας.

3. Τὴν 21/1980 ἀπόφαση τοῦ Κοινοτικοῦ Συμβουλίου Τροπαίων, περὶ ἀναγκαστικῆς ἀπαλλοτριώσεως ἀκινήτου ποὺ βρίσκεται στὴν περιφέρεια τῆς Κοινότητας ἐκτάσεως 516,25 τ.μ. καὶ πάνω στὸ ὁποῖο προβάλλει δικαιώματα κυριότητας ἡ 'Αγροτικὴ Τράπεζα 'Ελλάδος, ὅπως τὰ στοιχεῖα αὐτὰ ἐμφανίζονται στὸ ἀπὸ 22.3.1980 τοπογραφικὸ διάγραμμα τῆς ΤΥΔΚ.

4. Τὴν ἀπὸ 22.3.1980 ἔκθεση τῆς ἐκτιμητικῆς ἐπιτροπῆς τοῦ ἄρθρου 9 τοῦ ἀπὸ 15.6.1955 Β. Δ/τος, ἀπὸ τὴν ὁποία προκύπτει ὅτι ἡ ἀξία τοῦ ἀκινήτου ἀνέρχεται στὸ ποσὸ τῶν 154.875 δρχ.

5. Τὸ ἀπὸ 29.5.1980 πρακτικὸ τῆς ἐπιτροπῆς τοῦ ἄρθρου 207 τοῦ Π. Δ/τος 933/1975, περὶ δημοτικοῦ καὶ κοινοτικοῦ κώδικα, στὸ ὁποῖο ἡ ἐπιτροπὴ ὁμόφωνα γνωμοδοτεῖ γιὰ τὴν κήρυξη τῆς ἀναγκαστικῆς ἀπαλλοτριώσεως τοῦ ἀνωτέρω ἀκινήτου.

6. Τὰ στοιχεῖα τοῦ φακέλλου, ἀπὸ τὰ ὁποῖα προκύπτει ὅτι ὑπάρχει δημόσια ὠφέλεια.

7. Τὸ γεγονὸς ὅτι ἡ ἀνωτέρω Κοινότητα στερεῖται παντελῶς Κοινοτικῆς πλατείας, ἀποφασίζουμε:

'Εγκρίνουμε τὴν 21/1980 ἀπόφαση τοῦ Κοινοτικοῦ Συμβουλίου Τροπαίων περὶ ἀναγκαστικῆς ἀπαλλοτριώσεως ἀκινήτου ἐκτάσεως 516,25 τ.μ. πάνω στὸ ὁποῖο προβάλλει δικαίωμα κυριότητας ἡ 'Αγροτικὴ Τράπεζα 'Ελλάδος γιὰ τὴν κατασκευὴ Κοινοτικῆς πλατείας.

'Η ἀπαλλοτρίωση κηρύσσεται ὑπὲρ τῆς Κοινότητας Τροπαίων καὶ μὲ δαπάνη αὐτῆς. 'Η ἀποζημίωση θὰ καταβληθεῖ σύμφωνα μὲ τὶς διατάξεις τοῦ Ν. Δ/τος 797/1971 «περὶ ἀναγκαστικῶν ἀπαλλοτριώσεων», χωρὶς νὰ ἀποκλείεται καὶ ὁ καθορισμός της σὲ συμβιβασμό.

'Η ἀπόφαση αὐτὴ νὰ δημοσιευθεῖ στὴν 'Εφημερίδα τῆς Κυβερνήσεως.

Τρίπολη, 15 'Ιουλίου 1980

'Ο Νομάρχης
Β. ΑΝΑΣΤΑΣΙΑΔΗΣ

ΠΟΛΕΟΔΟΜΙΑ

ΑΠΟΦΑΣΕΙΣ

'Αριθ. οἰκ. 19463/10483 (3)

Περὶ ἐπισπεύσεως ἀπὸ τὸ Δημόσιο τῆς ἐφαρμογῆς τοῦ σχεδίου πόλεως Βεροίας.

Ο ΥΠΟΥΡΓΟΣ ΧΩΡΟΤΑΞΙΑΣ, ΟΙΚΙΣΜΟΥ ΚΑΙ ΠΕΡΙΒΑΛΛΟΝΤΟΣ

Ἔχοντας ὑπόψη:

1. Τὶς διατάξεις τοῦ Ν.Δ. 17.7.23 «περὶ σχεδίων πόλεων, κωμῶν κλπ.».

2. Τὶς διατάξεις τοῦ Ν.Δ. 632/70 ὅπως τροποποιήθηκαν μὲ τὸν Ν. 1143/72.

3. Τὶς διατάξεις τοῦ Ν.Δ. 797/71 «περὶ ἀναγκαστικῶν ἀπαλλοτριώσεων».

4. Τὶς διατάξεις τοῦ ἄρθρου 5 τοῦ Ν.Δ. 653/77 «περὶ ὑποχρεώσεως τῶν παροδίων ἰδιοκτησιῶν κλπ.».

5. Τὶς διατάξεις τοῦ Ν. 1032/80 «περὶ συστάσεως τοῦ 'Υπουργείου Χωροταξίας, Οἰκισμοῦ καὶ Περιβάλλοντος».

6. Τὸ ὑπ' ἀριθ. ΓΥ 2603/15.7.80 ἔγγραφο, ἀποφασίζουμε:

Τὴν ἐπίσπευση ἀπὸ τὸ Δημόσιο τῆς ἐφαρμογῆς τοῦ σχεδίου πόλεως Βεροίας, ἐπὶ τῆς ὁδοῦ Ρήγα Φερραίου ποὺ προβλέπεται μὲ τὸ σχετικὸ Διάταγμα ρυμοτομίας σύμφωνα μὲ τὶς ἐνδείξεις τῆς σχετικῆς πράξεως ἀναλογισμοῦ.

'Η ἀπόφαση αὐτὴ νὰ δημοσιευθεῖ στὴν 'Εφημερίδα τῆς Κυβερνήσεως.

'Αθῆναι, 15 'Ιουλίου 1980

Ο ΥΠΟΥΡΓΟΣ
ΓΕΩΡΓΙΟΣ ΠΛΥΤΑΣ

'Αριθ. Χ. 4035 (4)

Περὶ ἐγκρίσεως τροποποιήσεως ρυμοτομικοῦ σχεδίου πόλεως Παραλίας Πλατάνου, Ν. 'Αχαΐας.

Ο ΝΟΜΑΡΧΗΣ ΑΧΑΪΑΣ

Ἔχοντας ὑπόψη:

1) Τὶς διατάξεις τοῦ Νόμου 3200/55 «περὶ διοικητικῆς ἀποκεντρώσεως καὶ τὶς ἴδιες τοῦ ἀπὸ 28.6.1955 Β.Δ. «περὶ ἐξαιρέσεως ἀπὸ τῆς ἁρμοδιότητος τῶν Νομαρχῶν μερικῶν ἀντικειμένων, ἁρμοδιότητος τοῦ ΥΔΕ».

2) Τὶς Δ/ξεις τοῦ 532/70 Ν.Δ. «περὶ συμπληρώσεως τῶν Δ/ξεων περὶ διοικητικῆς ἀποκεντρώσεως».

3) Τὶ διατάξεις τοῦ 712/70 Β.Δ.

4) Τὴν Α7/16/11/7.10.70 κοινὴ ἀπόφαση τῶν 'Υπουργῶν Προεδρίας Κυβερνήσεως, 'Εσωτερικῶν καὶ Δημ. Ἔργων «περὶ 'Οργανώσεων τῶν Περ/κῶν 'Υπηρεσιῶν τοῦ ΥΔΕ».

5) Τὴν Α.111814/13.10.1970 ἐγκ. Α.311 'Υπουργ. Δημ. Ἔργων περὶ ἐφαρμογῆς τῶν δ/ξεων περὶ ἀποκεντρώσεως ἁρμοδιοτήτων.

6) Τὶς δ/ξεις τοῦ ἀπὸ 17.7.1923 Ν.Δ. «περὶ σχεδίων πόλεων».

7) Τὶς διατάξεις τοῦ ΓΟΚ.

8) Τὸ ἀπὸ τοῦ ἔτους 1943 ἔγκριση τοῦ ρυμοτομικοῦ σχεδίου πόλεως Παραλίας Πλατάνου.

9) Τὶς διατάξεις τοῦ Ν.Δ. 1018/1971 (ΦΕΚ 220 τ. Α'/1.11.71), περὶ τροποποιήσεως καὶ συμπληρώσεως Α.Ν. 314/1968 κλπ.

10) Τὶς 35/72, 37/79 καὶ 4/80 ἀποφάσεις τοῦ Κοινοτικοῦ Συμβουλίου Παραλίας Πλατάνου, μὲ τὶς ὁποῖες προτείνεται ἡ τροποποίηση τοῦ ἐγκεκριμένου ρυμοτομικοῦ σχεδίου τῆς πόλεως Παραλίας Πλατάνου.

11) Τὴν ἀπὸ 7/11/1979 βεβαίωση τοῦ Προέδρου Παρ. Πλατάνου, ὅτι ἀπὸ τὴν προτεινομένη τροποποίηση οὔτε μία ἀρτία ἰδιοκτησία γίνεται μὴ ἀρτία καὶ ὅτι καμμιὰ ἔνσταση δὲν ὑποβλήθηκε κατὰ τῆς 4/80 ἀποφάσεως τοῦ Κοινοτικοῦ Συμβουλίου Παραλίας Πλατάνου.

12) Τὸ ἀπὸ Αὔγουστο 1979 τοπογραφικὸ διάγραμμα.

13) Τὸ ἔγγραφο μὲ τὶς ἀποδείξεις παραλαβῆς ἀπὸ τοὺς παροδίους.

14) Τὴ σύμφωνη γνωμοδότηση τοῦ ΝΣΔΕ ἡ ὁποία διατυπώθηκε στὸ 10/44/24.6.80 πρακτικό του, ἀποφασίζουμε:


'Εγκρίνουμε τὴν προτεινομένη μὲ τὴν ἀριθ. 4/80 ἀπόφαση τοῦ Κοινοτικοῦ Συμβουλίου Παραλίας Πλατάνου τροποποίηση τοῦ σχεδίου πόλεως ἡ ὁποία προέκυψε ἐπειδὴ νομιμοποιήθηκε ἡ ὁδὸς ποὺ διανοίχθηκε πρὸ ἐτῶν ἀπὸ τὴν Κοινότητα ἀπὸ ἐσφαλμένη ἐφαρμογὴ τοῦ σχεδίου πόλεως, καὶ εἰδικότερα ὅπως φαίνεται στὸ συνημμένο τοπογρ. διάγραμμα τοῦ τοπογρ. μηχανικοῦ Λεων. Μαυρουδῆ, ποὺ περιβάλλεται ἀπὸ κόκκινη γραμμὴ καὶ εἶναι ἁρμοδίως θεωρημένο.

'Η ἀπόφαση αὐτὴ μὲ τὸ διάγραμμα νὰ δημοσιευθεῖ στὴν 'Εφημερίδα τῆς Κυβερνήσεως.

Πάτραι, 26 'Ιουλίου 1980


'Ο Νομάρχης
ΝΙΚ. ΧΑΝΟΣ


ΠΑΡΑΛΙΑ ΠΛΑ
ΤΡΟΠΟΠΟΙΗΣΗ ΡΥΜΟ
ΚΑΙ

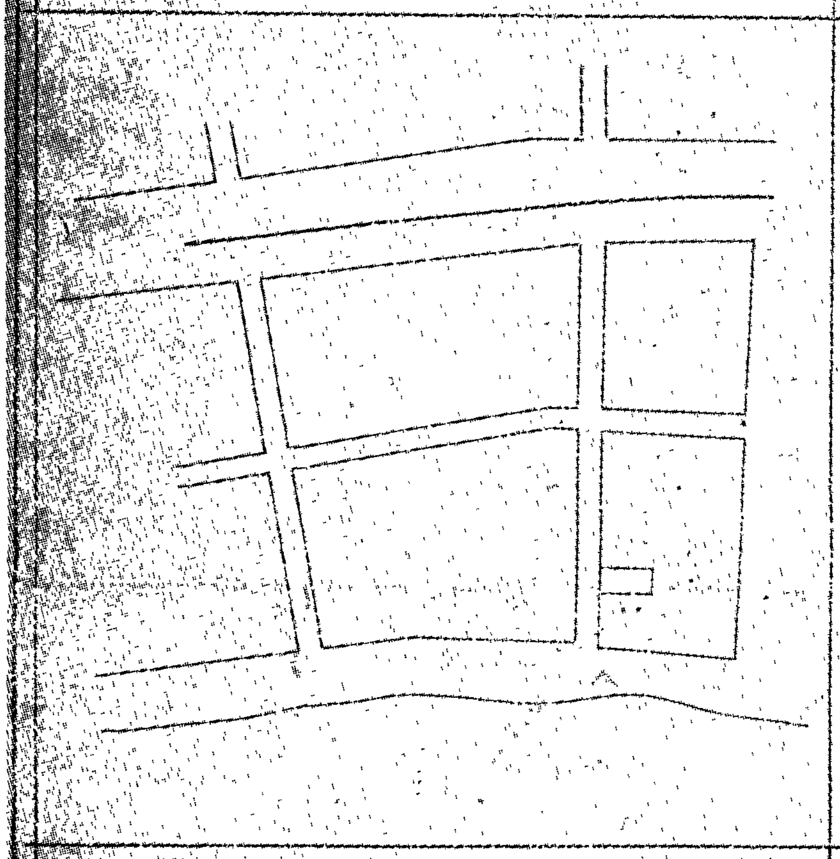

Ἀκριβὲς ἀπόσπασμα ἐγκεκριμένου
κλίμακα 1:1000

Β.Δ. 2/15-3-1928
Β.Δ. 17/30-11-1943

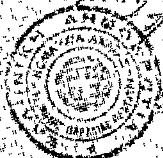

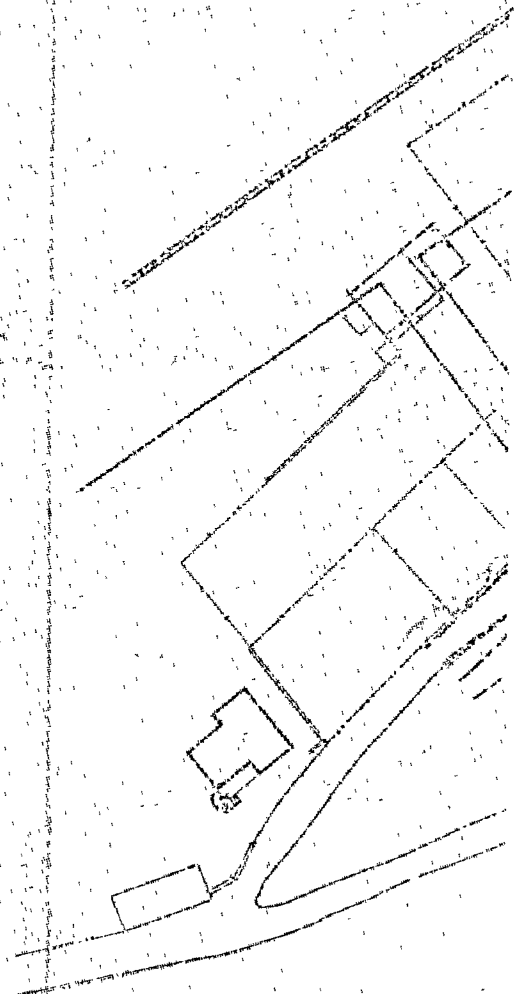


ΤΑΝΟV
ΟΗΙΚΟU
ΑΚΑ 1:500
ΑΙΓΙΟ AUΓOUSTOS 1979
Ο ΣUΝΤΑΞΑΣ ΜΗΧΑΝΙΚΟΣ
ΠΟΛΙΤΙΚΟΣ ΜΗΧΑΝΙΚΟΣ
ΑΘΗΝΑΙ

'Αριθ. Δ.Π. 27885 (5)

Περὶ χαρακτηρισμοῦ χώρου γιὰ τὴν ἀνέγερση Κοινοτικῆς Βιβλιοθήκης στὸν Οἰκισμὸ Ν. Μαδύτου Ν. Θεσσαλονίκης.

Ο ΝΟΜΑΡΧΗΣ ΘΕΣΣΑΛΟΝΙΚΗΣ

Ἔχοντας ὑπόψη :

1. Τὶς διατάξεις τοῦ 17.7.1923 Ν. Δ/τος «περὶ σχεδίων πόλεων κ.λ.π.», ὅπως τροποποιήθηκαν καὶ συμπληρώθηκαν μεταγενέστερα.

2. Τὶς διατάξεις τοῦ Ν. 3200/55 «περὶ διοικητικῆς ἀποκεντρώσεως», ὅπως τροποποιήθηκαν καὶ συμπληρώθηκαν μεταγενέστερα.

3. Τὶς διατάξεις τοῦ 314/68 «περὶ παροχῆς εἰς τὸν Ὑπουργὸ Βορείου Ἑλλάδος καὶ τοὺς Νομάρχας ἁρμοδιοτήτων ἐπὶ θεμάτων ἐγκρίσεως, ἐπεκτάσεως ἢ τροποποιήσεως σχεδίων πόλεων καὶ κωμῶν», ὅπως τροποποιήθηκαν μὲ τὸ 1018/1971 Ν. Δ/γμα.

4. Τὴν ἀπόφαση τοῦ Κοινοτικοῦ Συμβουλίου τῆς Κοινότητας Ν. Μαδύτου μὲ ἀρ. 66/79, μὲ τὴν ὁποία ἀποφασίζεται ὁ χαρακτηρισμὸς χώρου γιὰ τὴν ἀνέγερση Κοινοτικῆς Βιβλιοθήκης, καθὼς καὶ τὸ φάκελλο τηρήσεως τῆς νόμιμης διαδικασίας.

5. Τὴν εἰσήγηση τοῦ Τμήματος Πολ/κῶν Μελετῶν τῆς Δ/σεως Πολ/μίας γιὰ τὸ ἴδιο ἀντικείμενο.

6. Τὴν πράξη γνωμοδοτήσεως τοῦ Νομαρχιακοῦ Συμβουλίου Δ.Ε. (Τμῆμα Ν. Θεσ/νίκης) μὲ ἀριθ. 458/23/5.6.80, μὲ τὴν ὁποία γνωμοδότησε ὁμόφωνα γιὰ τὸν χαρακτηρισμὸ χώρου γιὰ τὴν ἀνέγερση κοινοτικῆς βιβλιοθήκης στὸν Οἰκισμὸ Ν. Μαδύτου, ἀποφασίζουμε :


Τὸν χαρακτηρισμὸ τοῦ χώρου τοῦ ἀριθ. 29 οἰκοπέδου τοῦ ἀριθ. 8 οἰκοδ. τετραγώνου, ὡς χώρου προοριζόμενου γιὰ τὴν ἀνέγερση Κοινοτικῆς βιβλιοθήκης στὸν Οἰκισμὸ Ν. Μαδύτου μὲ τὰ στοιχεῖα Α,Β,Γ,Δ,Α, ὅπως φαίνεται στὸ Τοπογραφικὸ διάγραμμα ποὺ συνοδεύει τὴν ἀπόφαση, δεόντως θεωρημένο ἀπὸ τὸ Δ/ντὴ Πολ/μίας Θεσ/νίκης.

Ἡ ἀπόφαση αὐτὴ νὰ δημοσιευθεῖ στὴν Ἐφημερίδα τῆς Κυβερνήσεως.


Θεσσαλονίκη, 27 Ἰουνίου 1980

Ὁ Νομάρχης καὶ ἀ.α.
Ὁ Γενικὸς Διευθυντὴς
Γ. ΚΕΦΑΛΑΣ

Τοπογραφικό Διάγραμμα οικοπέδου
Κοινότητος Ν. Μάδυτου.
Κλίμαξ 1:200

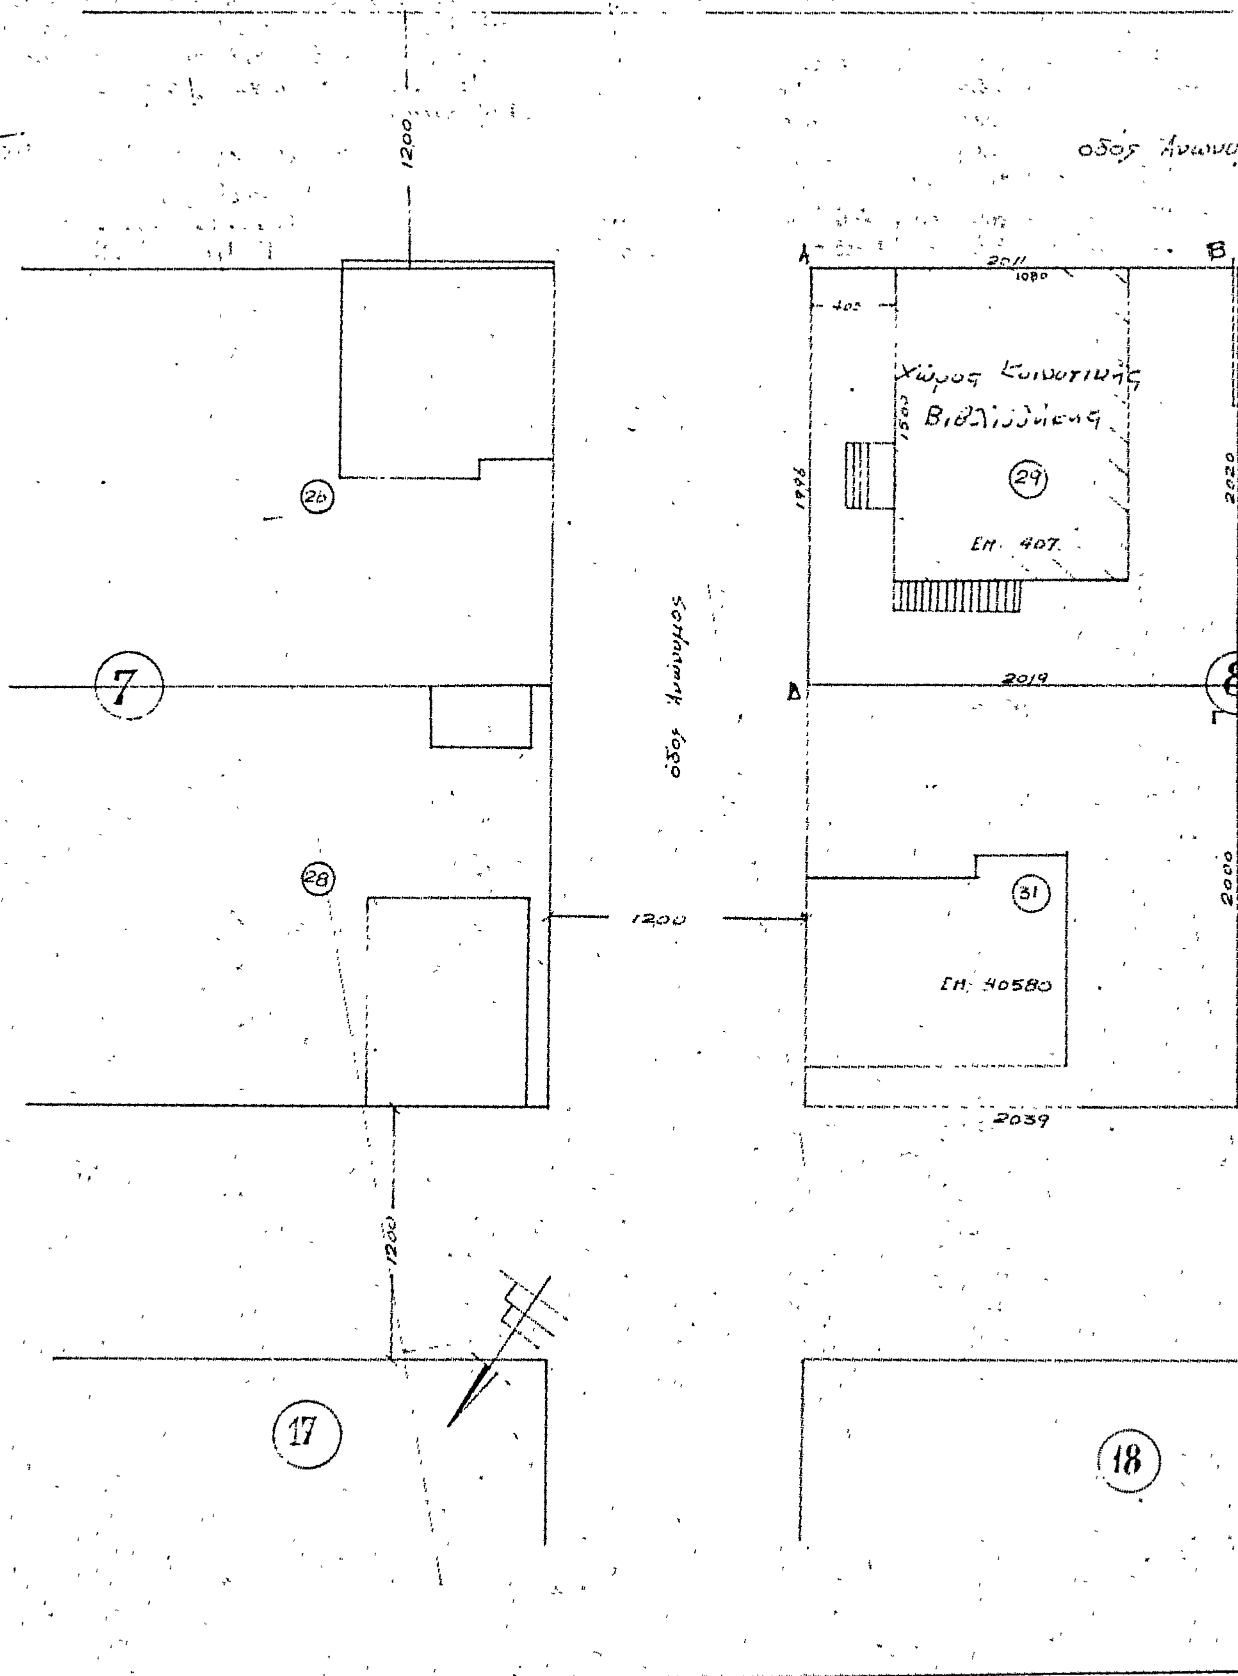

ιου

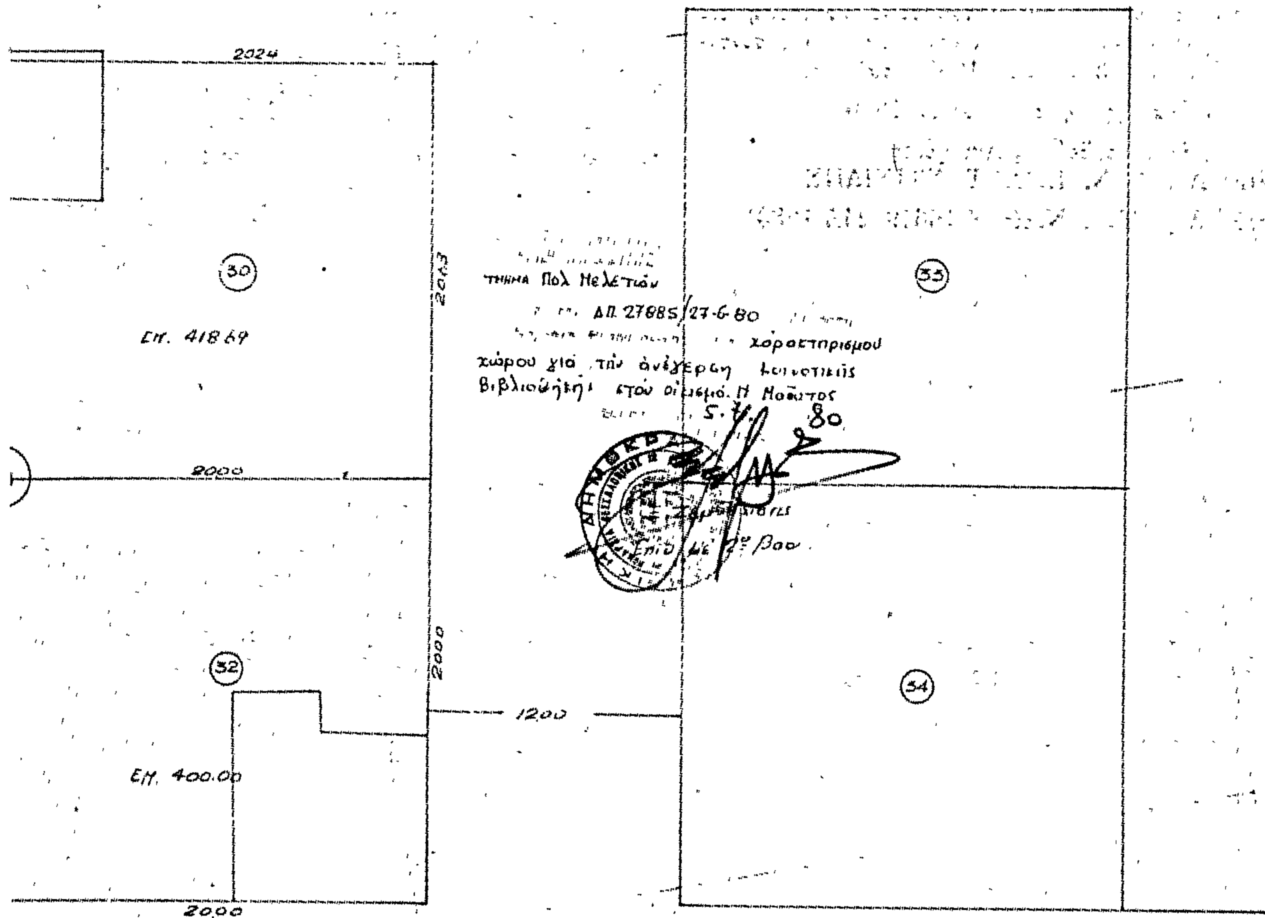

οδός Ανώνυμος

ΑΝΑΚΟΙΝΩΣΕΙΣ

(6)

Περὶ εἰδοποιήσεως τῆς γενομένης παρακαταθέσεως ἀποζημιώσεως ἀκινήτου λόγῳ ρυμοτομίας εἰς Νάουσαν Ἡμαθίας.

Διὰ τοῦ ὑπ' ἀριθ. 2662/22.7.1980 γραμματίου συστάσεως παρακαταθήκης τοῦ Γραφείου Παρακαταθηκῶν καὶ Δανείων Ναούσης, κατετέθη, διὰ χειρὸς τῶν 1) Σταύρου Δημητρίου Καστανιώτη καὶ 2) Ἀντωνίου Νικολάου Καστανιώτη, κατοίκων Ναούσης (Ζαφειράκη 15), παρὰ τοῦ Δήμου Ναούσης τὸ ποσὸν τῶν δραχμῶν ἕξ χιλιάδων ἑβδομήκοντα πέντε (6.075) ὑπὲρ παντὸς νομίμως ἀναγνωρισθησομένου δικαιούχου διὰ δικαστικῆς ἀποφάσεως. Ἡ κατάθεσις ἐγένετο εἰς ἐκτέλεσιν τῆς ὑπ' ἀριθ. 11/77 πράξεως ἀναλογισμοῦ ἀποζημιώσεως τοῦ Γραφείου Πολεοδομίας Ἡμαθίας, ὡς καὶ συμφώνως πρὸς τὴν σχετικὴν ὑπ' ἀριθ. 312/1980 ἀπόφασιν τοῦ Μονομελοῦς Πρωτοδικείου Βεροίας, ἀφορᾶ δὲ ἀποζημίωσιν λόγῳ ρυμοτομίας, κτίσματος ἐμβαδοῦ 4,50 μ2 καὶ ὄγκου 40,5 μ3, ἕνεκα διαπλατύνσεως τῆς ὁδοῦ Ζαφειράκη Ναούσης.

Τὸ ἀνωτέρω γραμμάτιον παρακαταθέσεως κατετέθη εἰς τὸν Συμβολαιογράφον Ναούσης Ἰωάννην Τζαμπάζην, συνταγείσης τῆς ὑπ' ἀριθ. 13914/24.7.1980 πράξεως.

Ἐν Ναούσῃ τῇ 24 Ἰουλίου 1980

Ὁ πληρεξούσιος Δικηγόρος
ΝΙΚΟΛΑΟΣ Ν. ΚΩΝΣΤΑΝΤΙΝΙΔΗΣ

(Ἀριθ. τριπλ. Δημ. Ταμ. Ναούσης 16679/24.7.1980)

ΔΙΟΡΘΩΣΕΙΣ ΣΦΑΛΜΑΤΩΝ

(7)

Διόρθωσις σφάλματος στὴν ἀπὸ 25.9.79 ἔκθεση τῆς ἐπιτροπῆς καθορισμοῦ Αἰγιαλοῦ καὶ Παραλίας στὴ θέση «ΠΑΧΥΣ ΑΜΜΟΣ» Βατερῶν, Ν. Λέσβου, πρὸ ἰδιοκτησίας Α.Ε. ΑΡΑΣΚΑ ποὺ δημοσιεύθηκε εἰς τὸ Φ.Ε.Κ. 26/21.1.1980 τεῦχος Δ' διορθώνεται τὸ λανθασμένο 2. Τὸ ἀπὸ Μαΐου 1979 διάγραμμα ὑπὸ κλίμακα 1:500, στὸ σωστὸ «2. Τὸ ἀπὸ Μαΐου 1978 διάγραμμα ὑπὸ κλίμακα 1:500».

(Ἀπὸ τὴ Νομαρχία Λέσβου)

(8)

Στὴν Ο.Ε. 5892/19-4-80 ἀπόφαση τοῦ Νομάρχη Λέσβου περὶ ἐπικυρώσεως ἐκθέσεως καθορισμοῦ οριογραμμῶν Αἰγιαλοῦ καὶ Παραλίας εἰς θέσιν «Ἅγιος Ἰσίδωρος» Πλωμαρίου Λέσβου, πρὸ ἰδιοκτησιῶν Δημ. Λυγεροῦ καὶ Ἰωάν. Χατζηκυριάκου, ποὺ δημοσιεύθηκε εἰς τὸ ΦΕΚ 287/9-5-1980 Τεῦχος Δ', διορθώνεται τὸ λανθασμένο εἰς τὴν παραγραφο 4 «καὶ τὸ συνοδεῦον τὴν ἔκθεσιν ταύτην ἀπὸ 8-9-79 τοπογραφικὸν διάγραμμα», στὸ σωστὸ «καὶ τὸ συνοδεῦον τὴν ἔκθεσιν ταύτην ἀπὸ 8-9-77 τοπογραφικὸν διάγραμμα».

(Ἀπὸ τὴ Νομαρχία Λέσβου)

ΑΠΟ ΤΟ ΕΘΝΙΚΟ ΤΥΠΟΓΡΑΦΕΙΟ